


VISTA FRONTAL SEM ESCALA

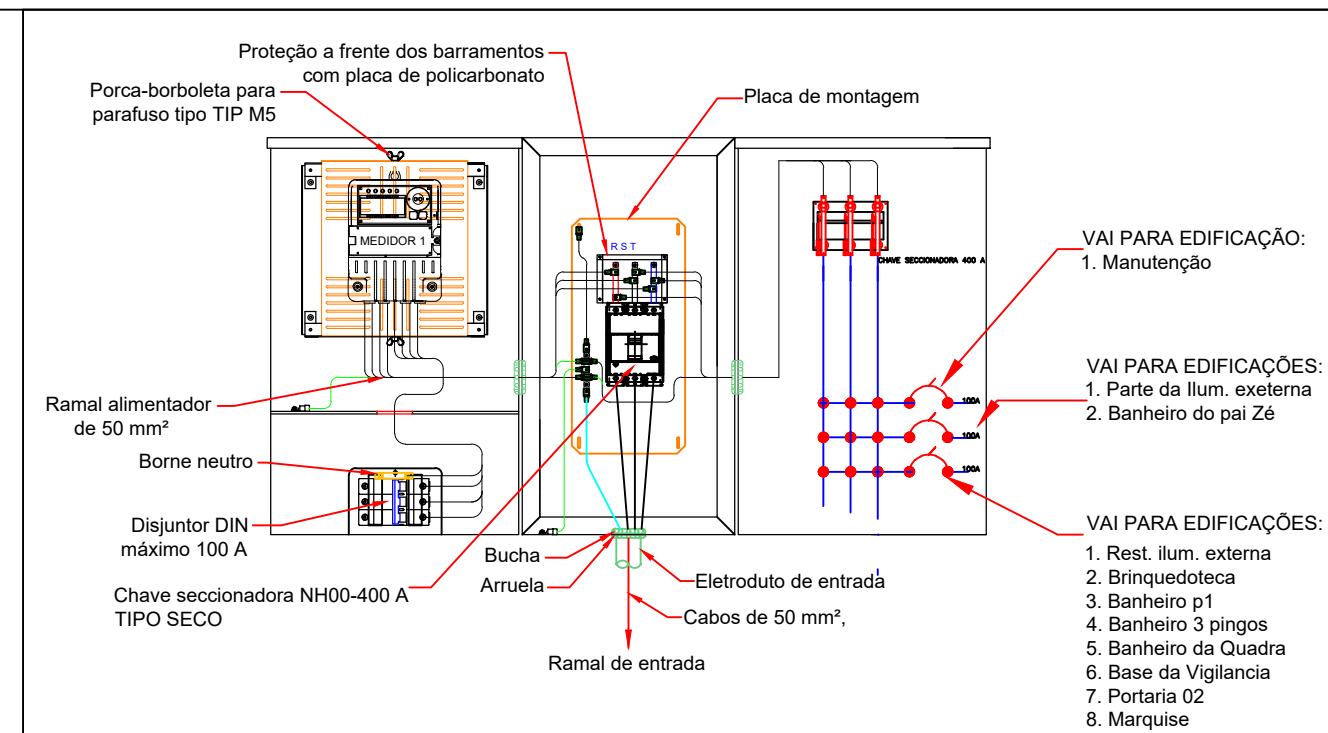


VAI PARA EDIFICAÇÃO:  
1. Manutenção


VAI PARA EDIFICAÇÕES:  
1. Parte da Ilum. externa  
2. Banheiro do pai Zé

VAI PARA EDIFICAÇÕES:  
1. Rest. ilum. externa  
2. Brinquedoteca  
3. Banheiro p1  
4. Banheiro 3 pingos  
5. Banheiro da Quadra  
6. Base da Vigilancia  
7. Portaria 02  
8. Marquise


VISTA FRONTAL INTERNA SEM ESCALA

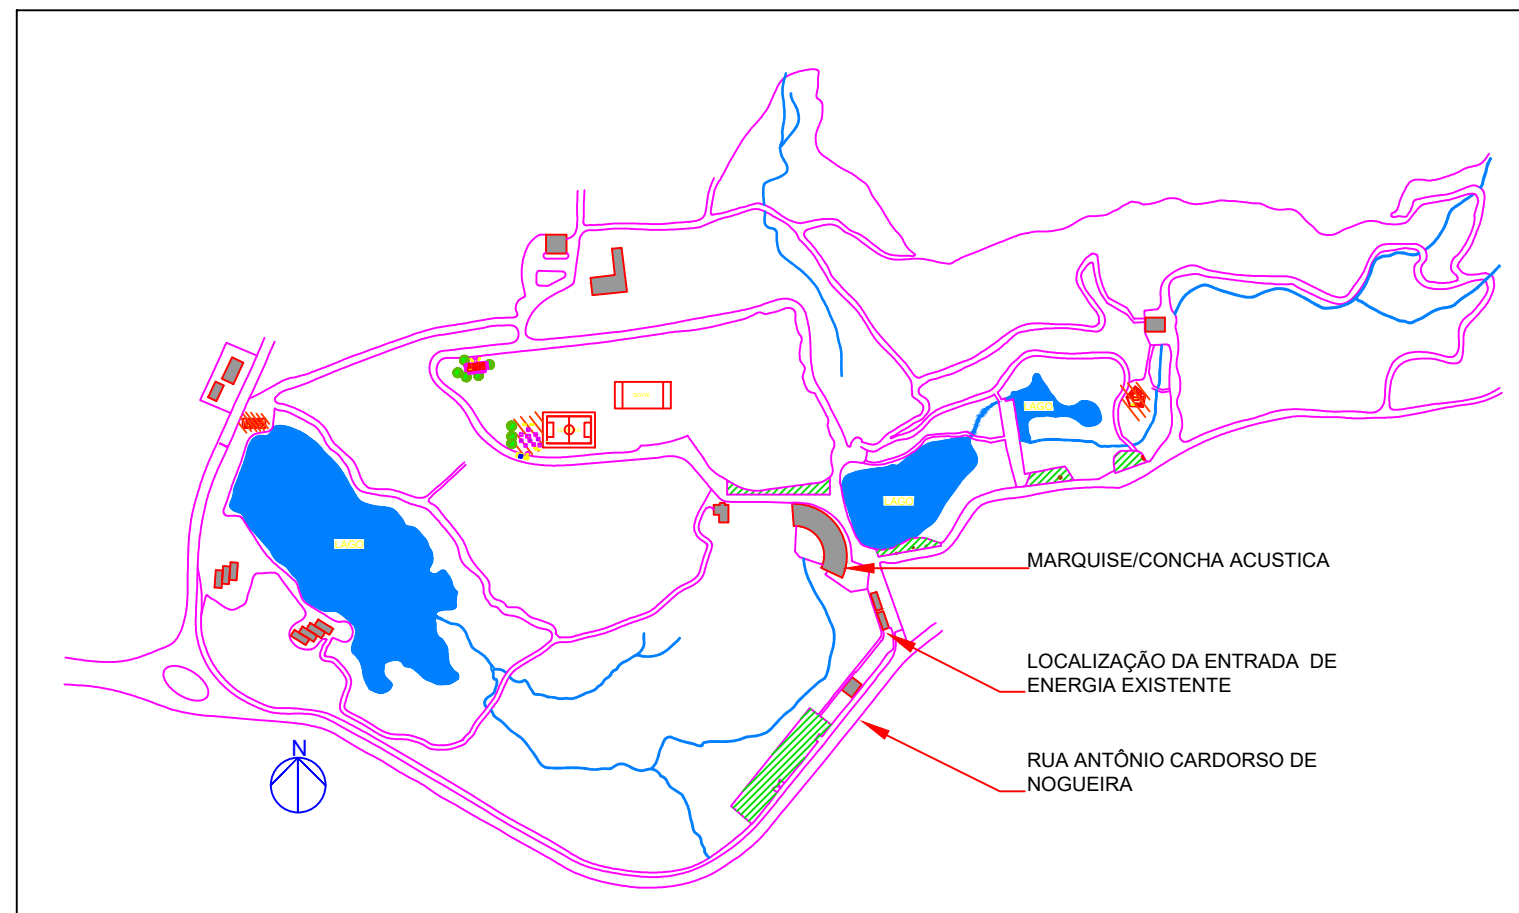

IMPLANTAÇÃO COM INDICAÇÃO DO LOCAL DA ENTRA DE ENERGIA EXISTENTE SEM ESCALA

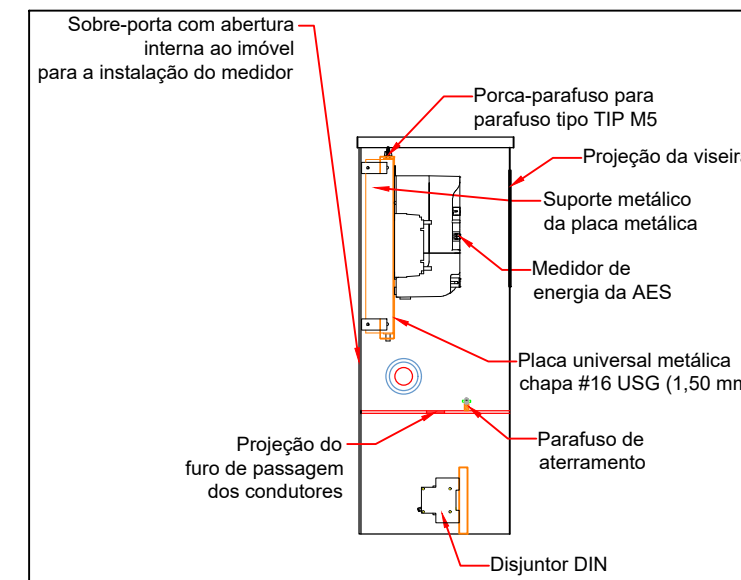

CORTE SEM ESCALA

 FUNDAÇÃO FLORESTAL	FUNDAÇÃO PARA CONSERVAÇÃO E A PRODUÇÃO FLORESTAL DO ESTADO DE SÃO PAULO SEI – Setor de Engenharia e Infraestrutura				
	<b>PE - JARAGUÁ</b>				
Projeto <b>ELÉTRICA</b>	Escala <b>SEM ESCALA</b>	Autor <b>MURILO AZIZ</b>	SEI	Folha <b>01</b>	Data <b>11/11/2021</b>